



Bijlage 12.b Transformatorstation

Sinnefjild Leeuwarderstraatweg

De locaties en de hoogte van de transformatorstations (ook aangeduid als 'compact station') staan vermeld in bijlage 7 bij de aanvraag. Ter aanvulling hierop is in dit document een technische tekening opgenomen (met bandbreedtes voor wat betreft de afmetingen) en wordt een referentiebeeld van het transformatorstation getoond.

Het uiterlijk en de maatvoering kan afwijken; dit is afhankelijk van het type station, de fabrikant en voortschrijdende techniek. Hierbij moet worden opgemerkt dat het gaat om ondergeschikte eigenschappen. Het gaat in beginsel voor niet-deskundigen om nauwelijks waarneembare afwijkingen. De keuze voor het type station hangt o.a. af van de beschikbaarheid op de (internationale) markt, de prijs en de technische eisen van de netbeheerder Liander. De exacte afmetingen, de fabrikant/leverancier en het type transformatorstation worden voor de start van de bouwwerkzaamheden door initiatiefnemer aangeleverd bij het bevoegd gezag.

Technische tekening:


Aangehecht op de volgende pagina.

Referentiebeeld:



WIJZIGINGEN
A. 16-1-2015 dgi - MS ruimte en deuren aangepast iom RL
B. 24-3-2015 dgi - opstellingshoogte aangepast iov RvdBe en SKr
C. 9-2-2017 dgi - tekening aangepast naar nieuwe huisstijl iov SDij

EIGENDOM VAN ALFEN TE ALMERE, NL
VERMENGVLIDIGEN OF MEDEDELING AAN DERDEN, IN
WELKE VORM DAN OOK, IS ZONDER SCHRIFTELIJKE
TOESTEMMING EIGENARES NIET GEGORLOOFT

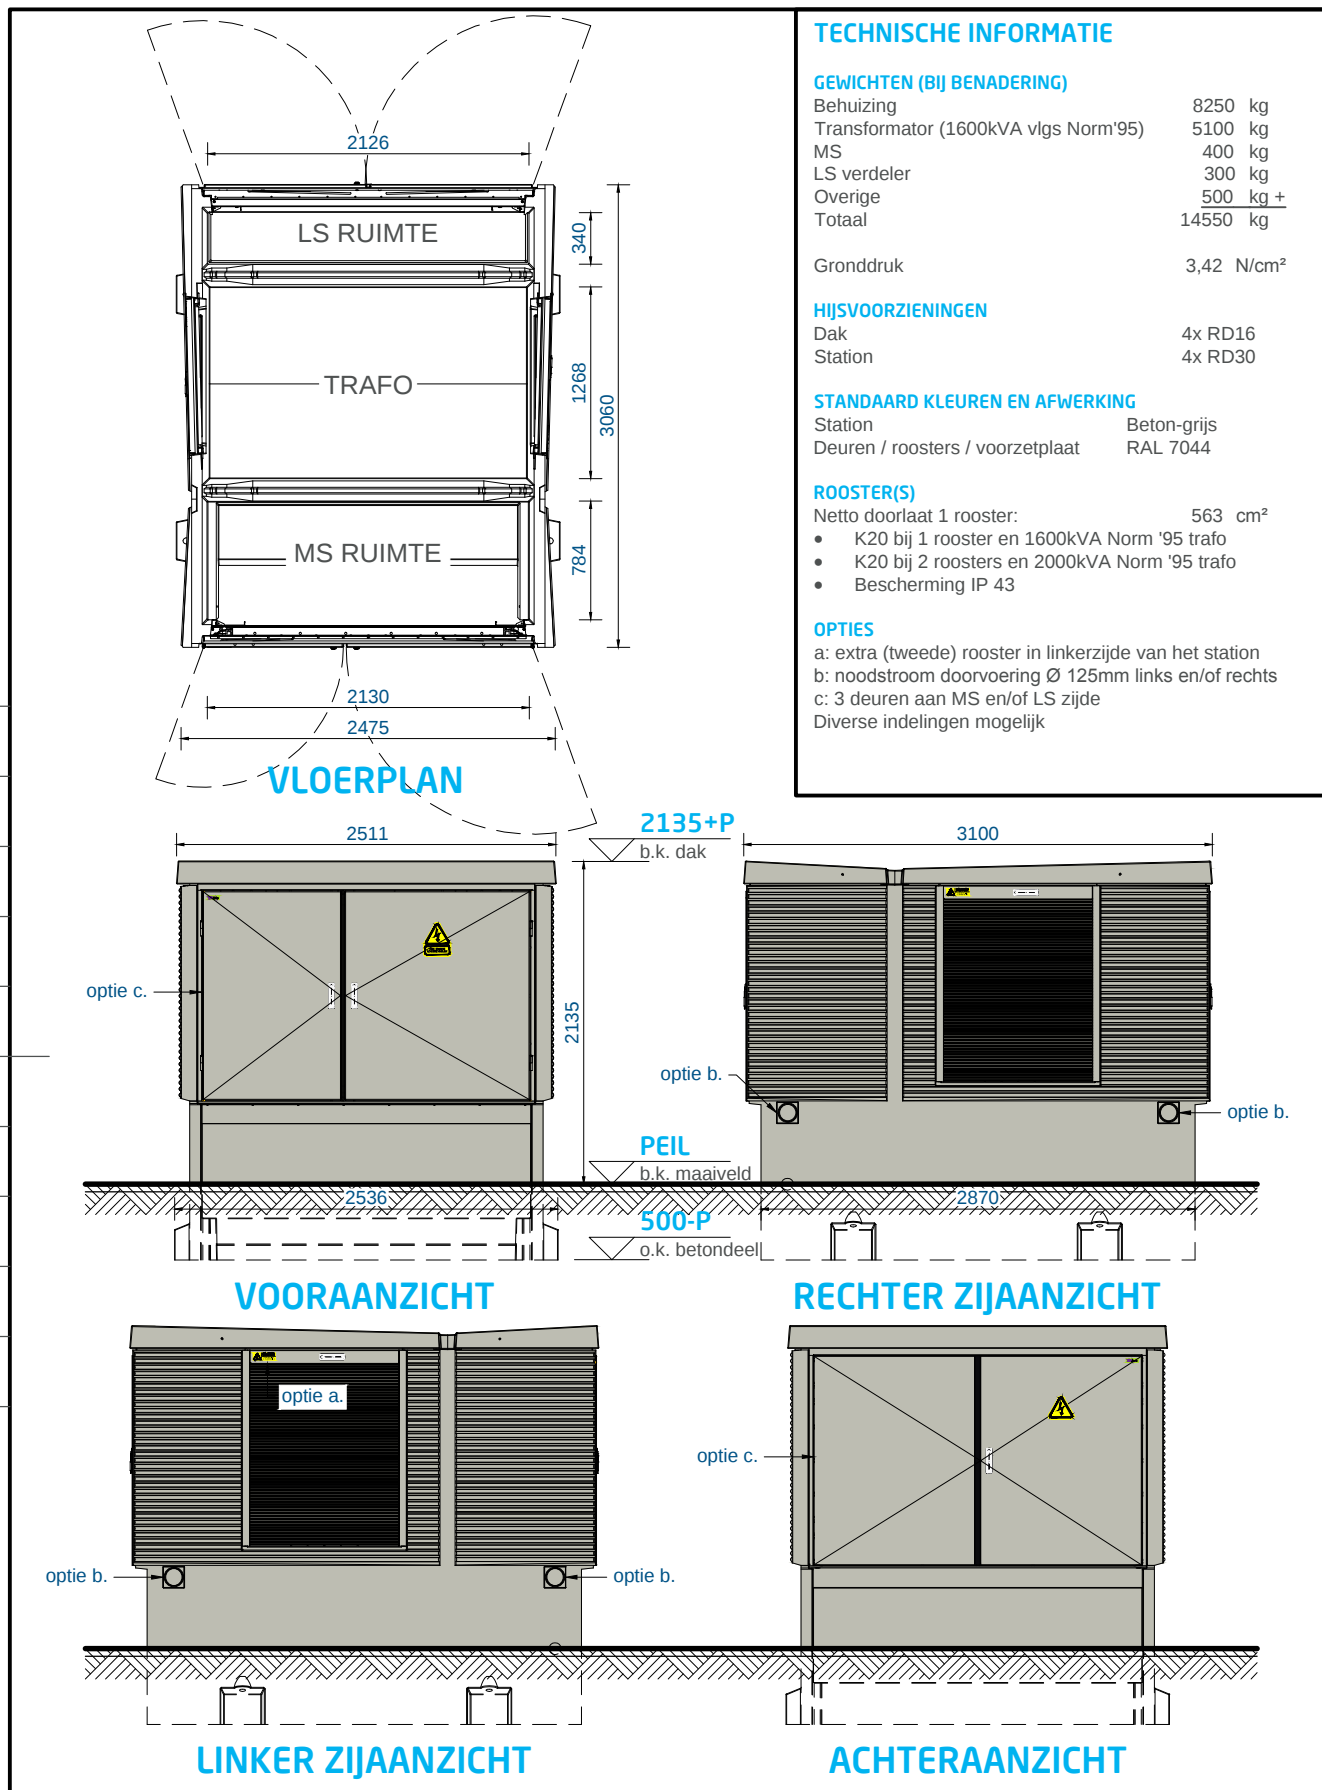

samenstelling

Compactstation DIABOLO 40H

DISCLAIMER

de kleuren op de tekening kunnen afwijken van de werkelijkheid, door printer- en/of beeldscherm- instellingen. deze kleuren zijn indicatief, hier kunnen geen rechten aan worden ontleend.

detail

Met gescheiden LS en MS ruimten - Standaard

projectie amerikaans



offertenummer

ALGEMEEN

ordernummer

getekend

dgi

####

gekonstr.

dgi

12-7-2011

status tekening

DEFINITIEF

formaat

PROJECTS-A4

tekeningnummer




MS4408A801

schaal

1:50

rev.

C

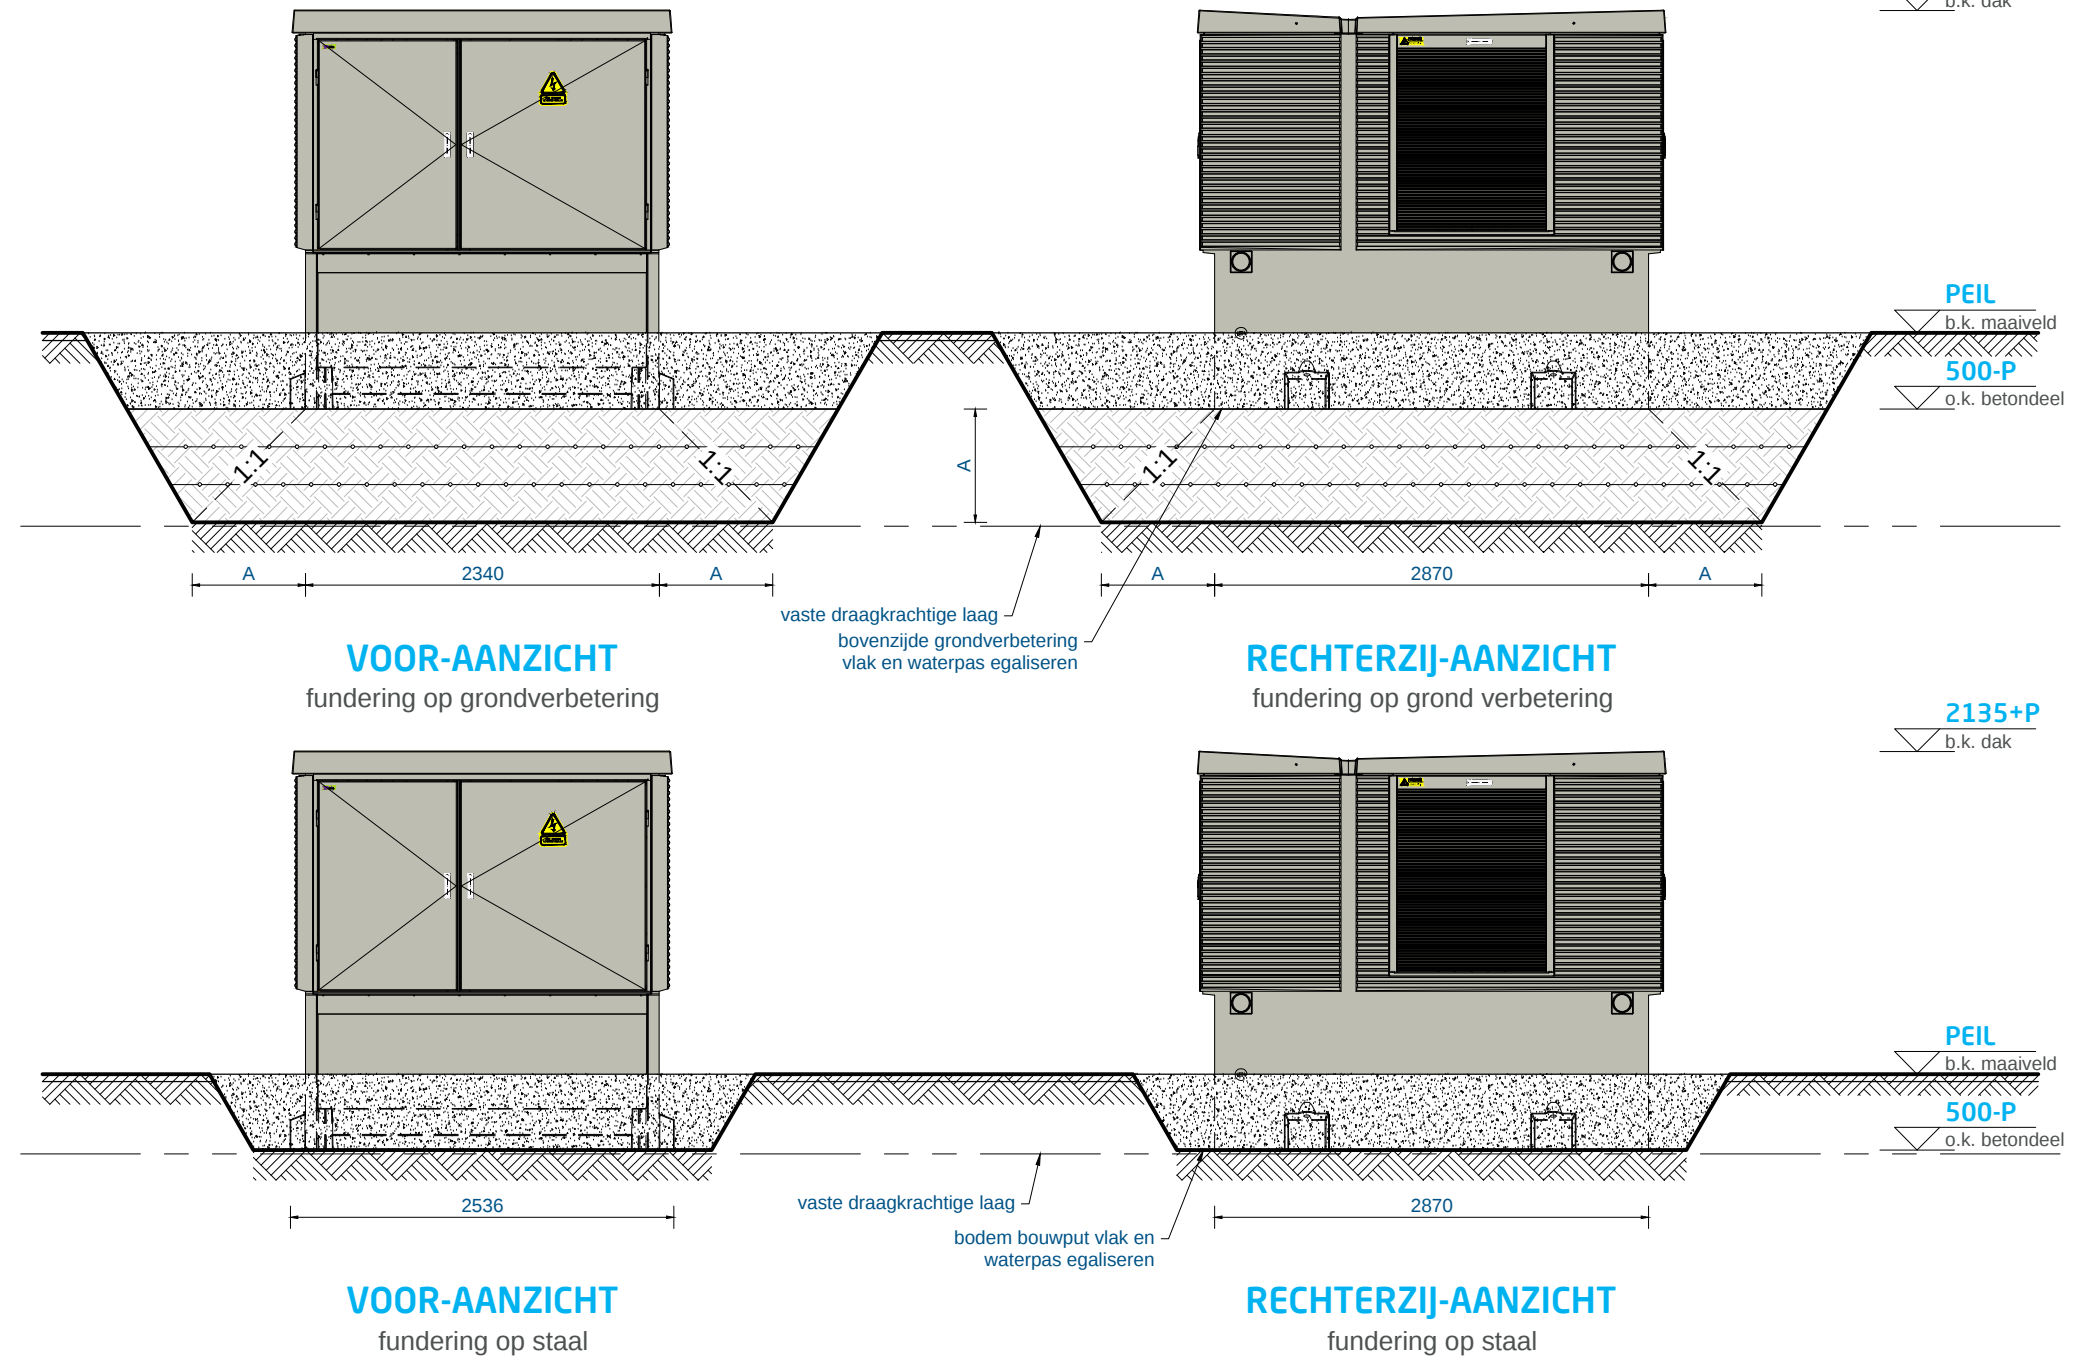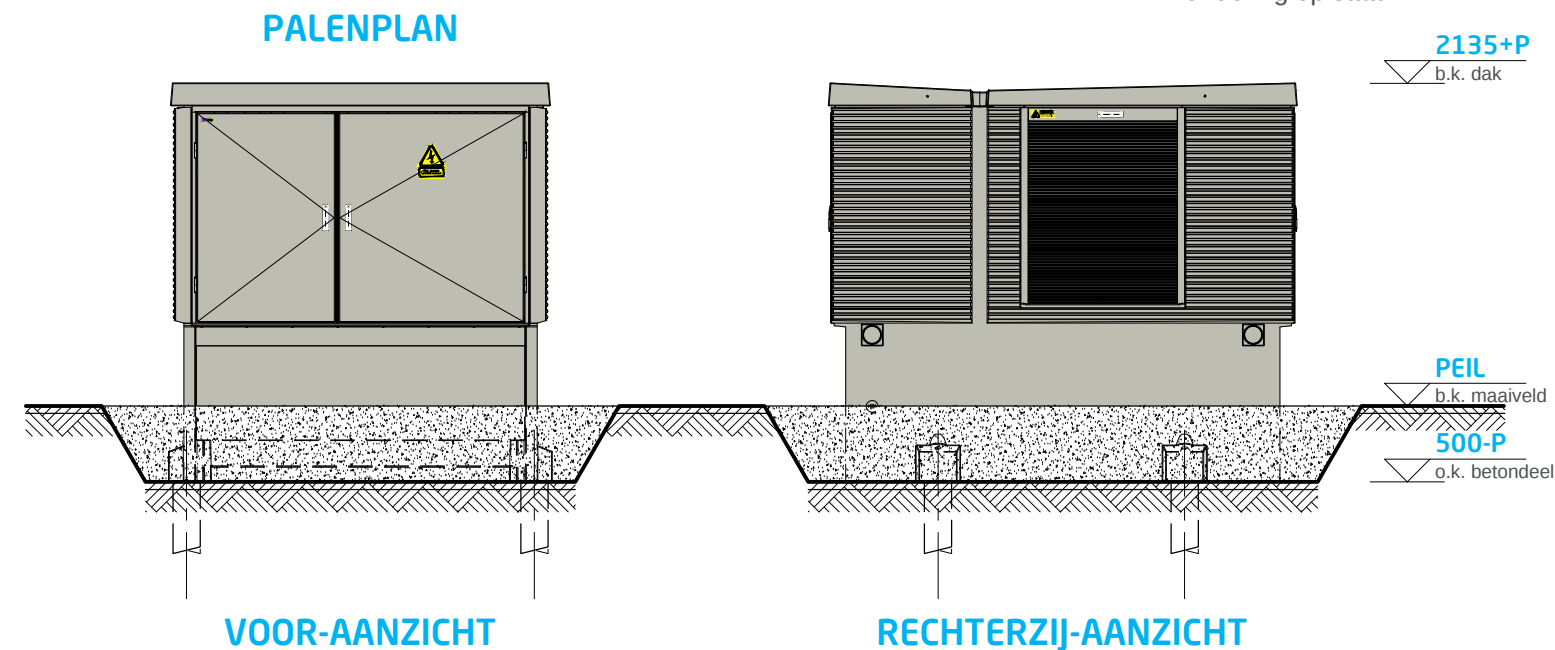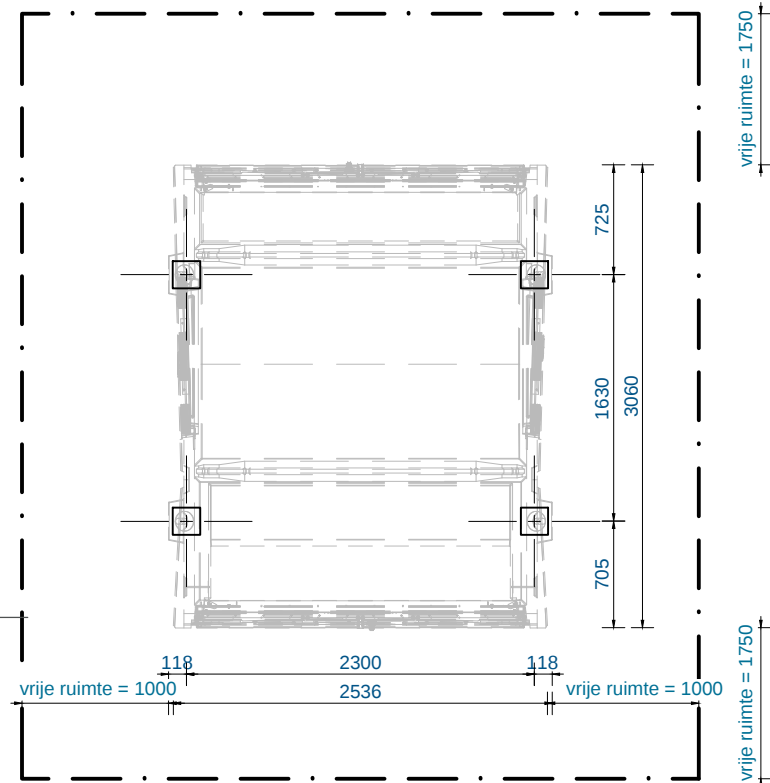

</