




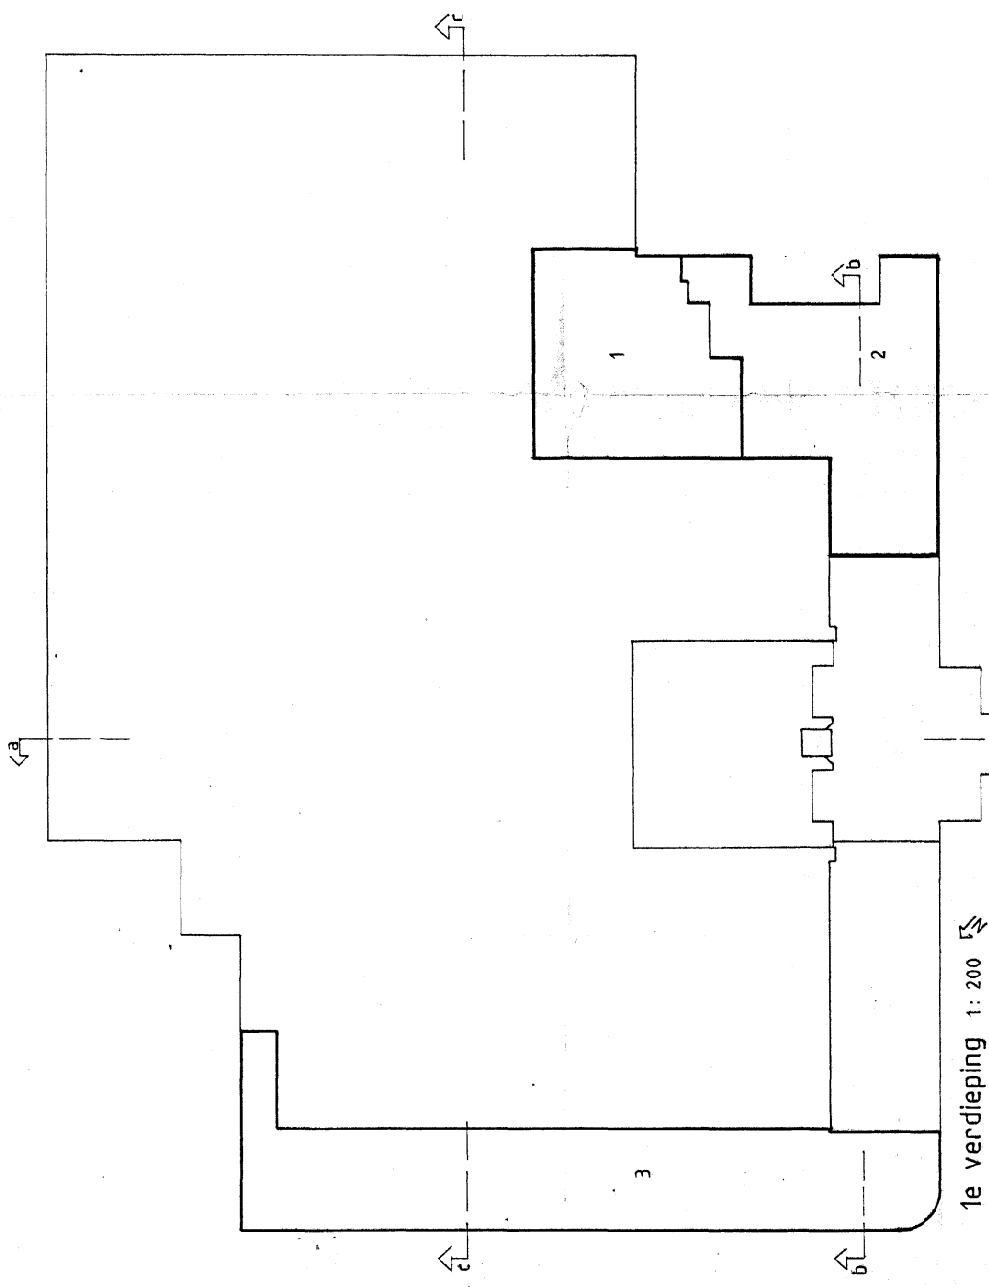


1e verdieping 1:200

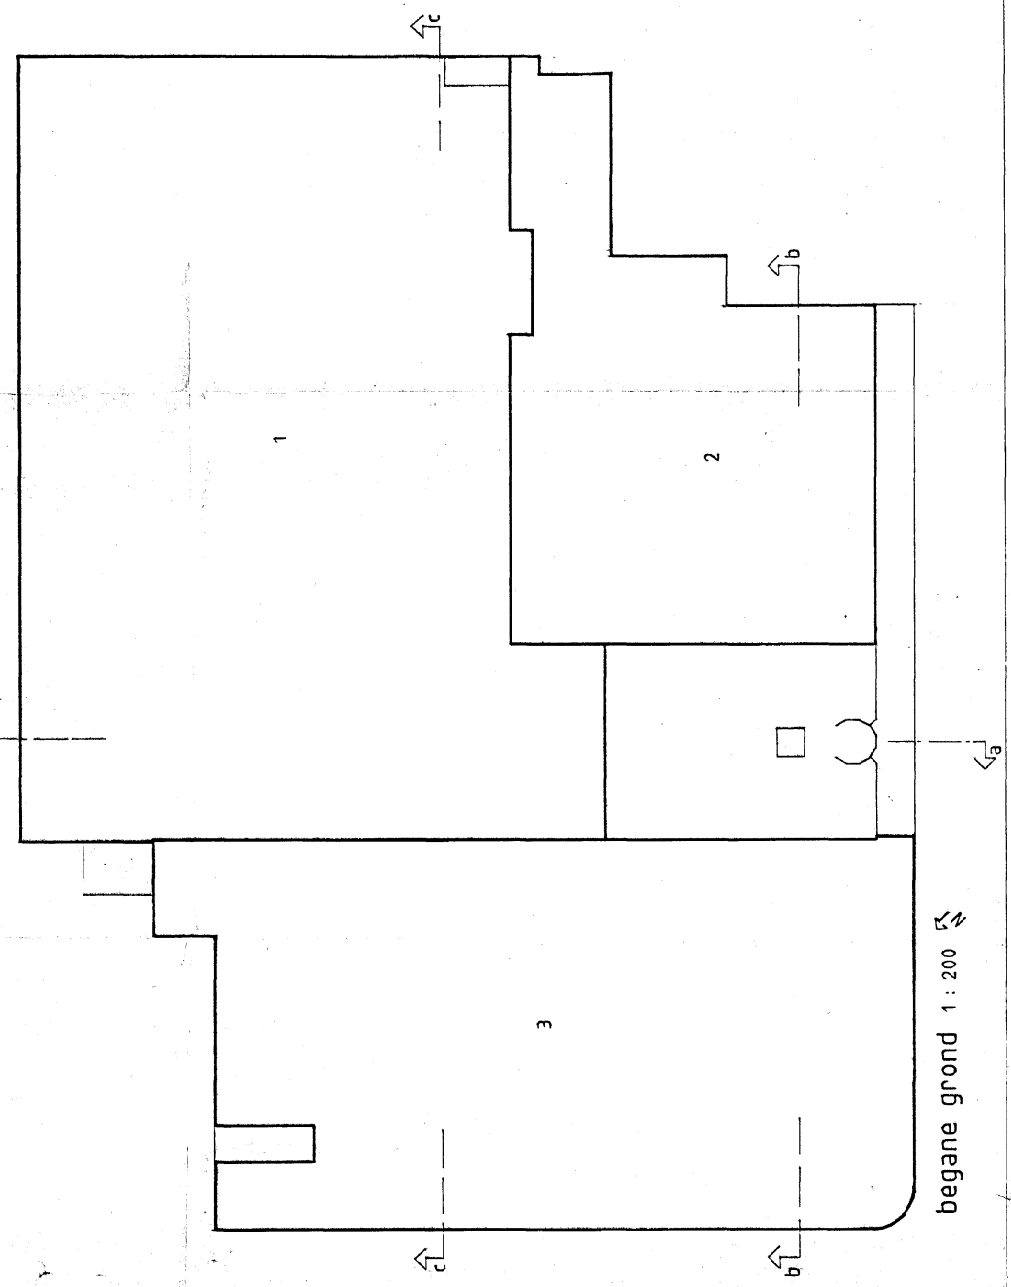


begane grond 1:200

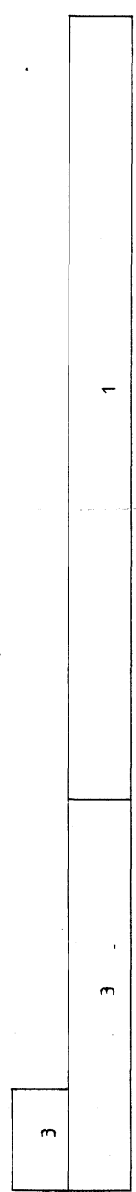


doorsnede c-c 1:200

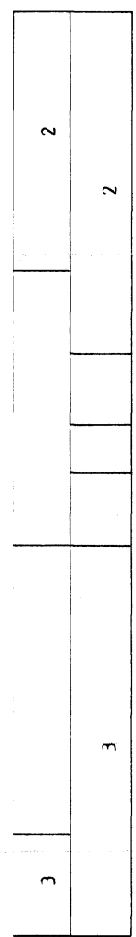

doorsnede b-b 1:200

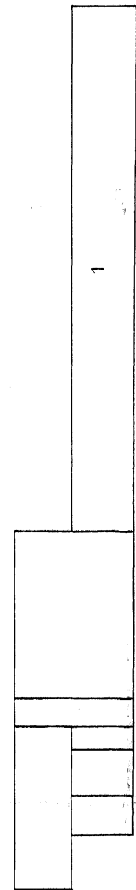

doorsnede a-a 1:200

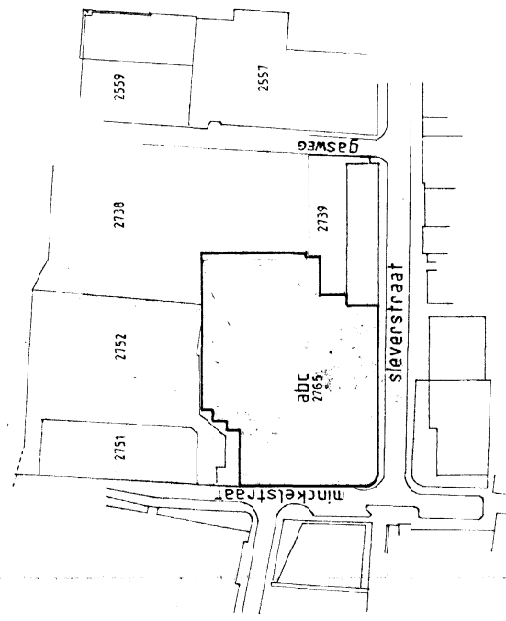

situatie schaal 1:1000

voorgenomen splitsing in appartementsrechten
van de percelen kadastraal bekend:
gemeente Heerenveen.
sektie: B nr.: 2765
bestaande uit 1 blad.

dd: 16 JUL 1992

de notaris, (getekend): Carlier, not.

Ouderwetende, bevrager van de hypotheek
en, te tekenen van de splitsing in appartementsrechten op
bovenstaande in de splitsing te bevestigen
perceel da complexaanduiding is 2782 A

De Bevrager,
(Getekend): onlesbaar.

Uitgegeven voor afschrift van een tekening, vastgesteld
aan een acte van splitsing in appartementsrechten op
bovenstaande in de splitsing te bevestigen
perceel da complexaanduiding is 2782 A
te Bussum verleden.

De ondergetekende, Mr. Johannes Hendrikus Maria Carlier,
notaris te Bussum, heeft de hijs te bevestigen
actes ter standplaats Amsterdam en wende te Bussum,
welke hijs te bevestigen actes ter standplaats Amsterdam
gelijkertijd ter inschrijving aangeboden stuk.