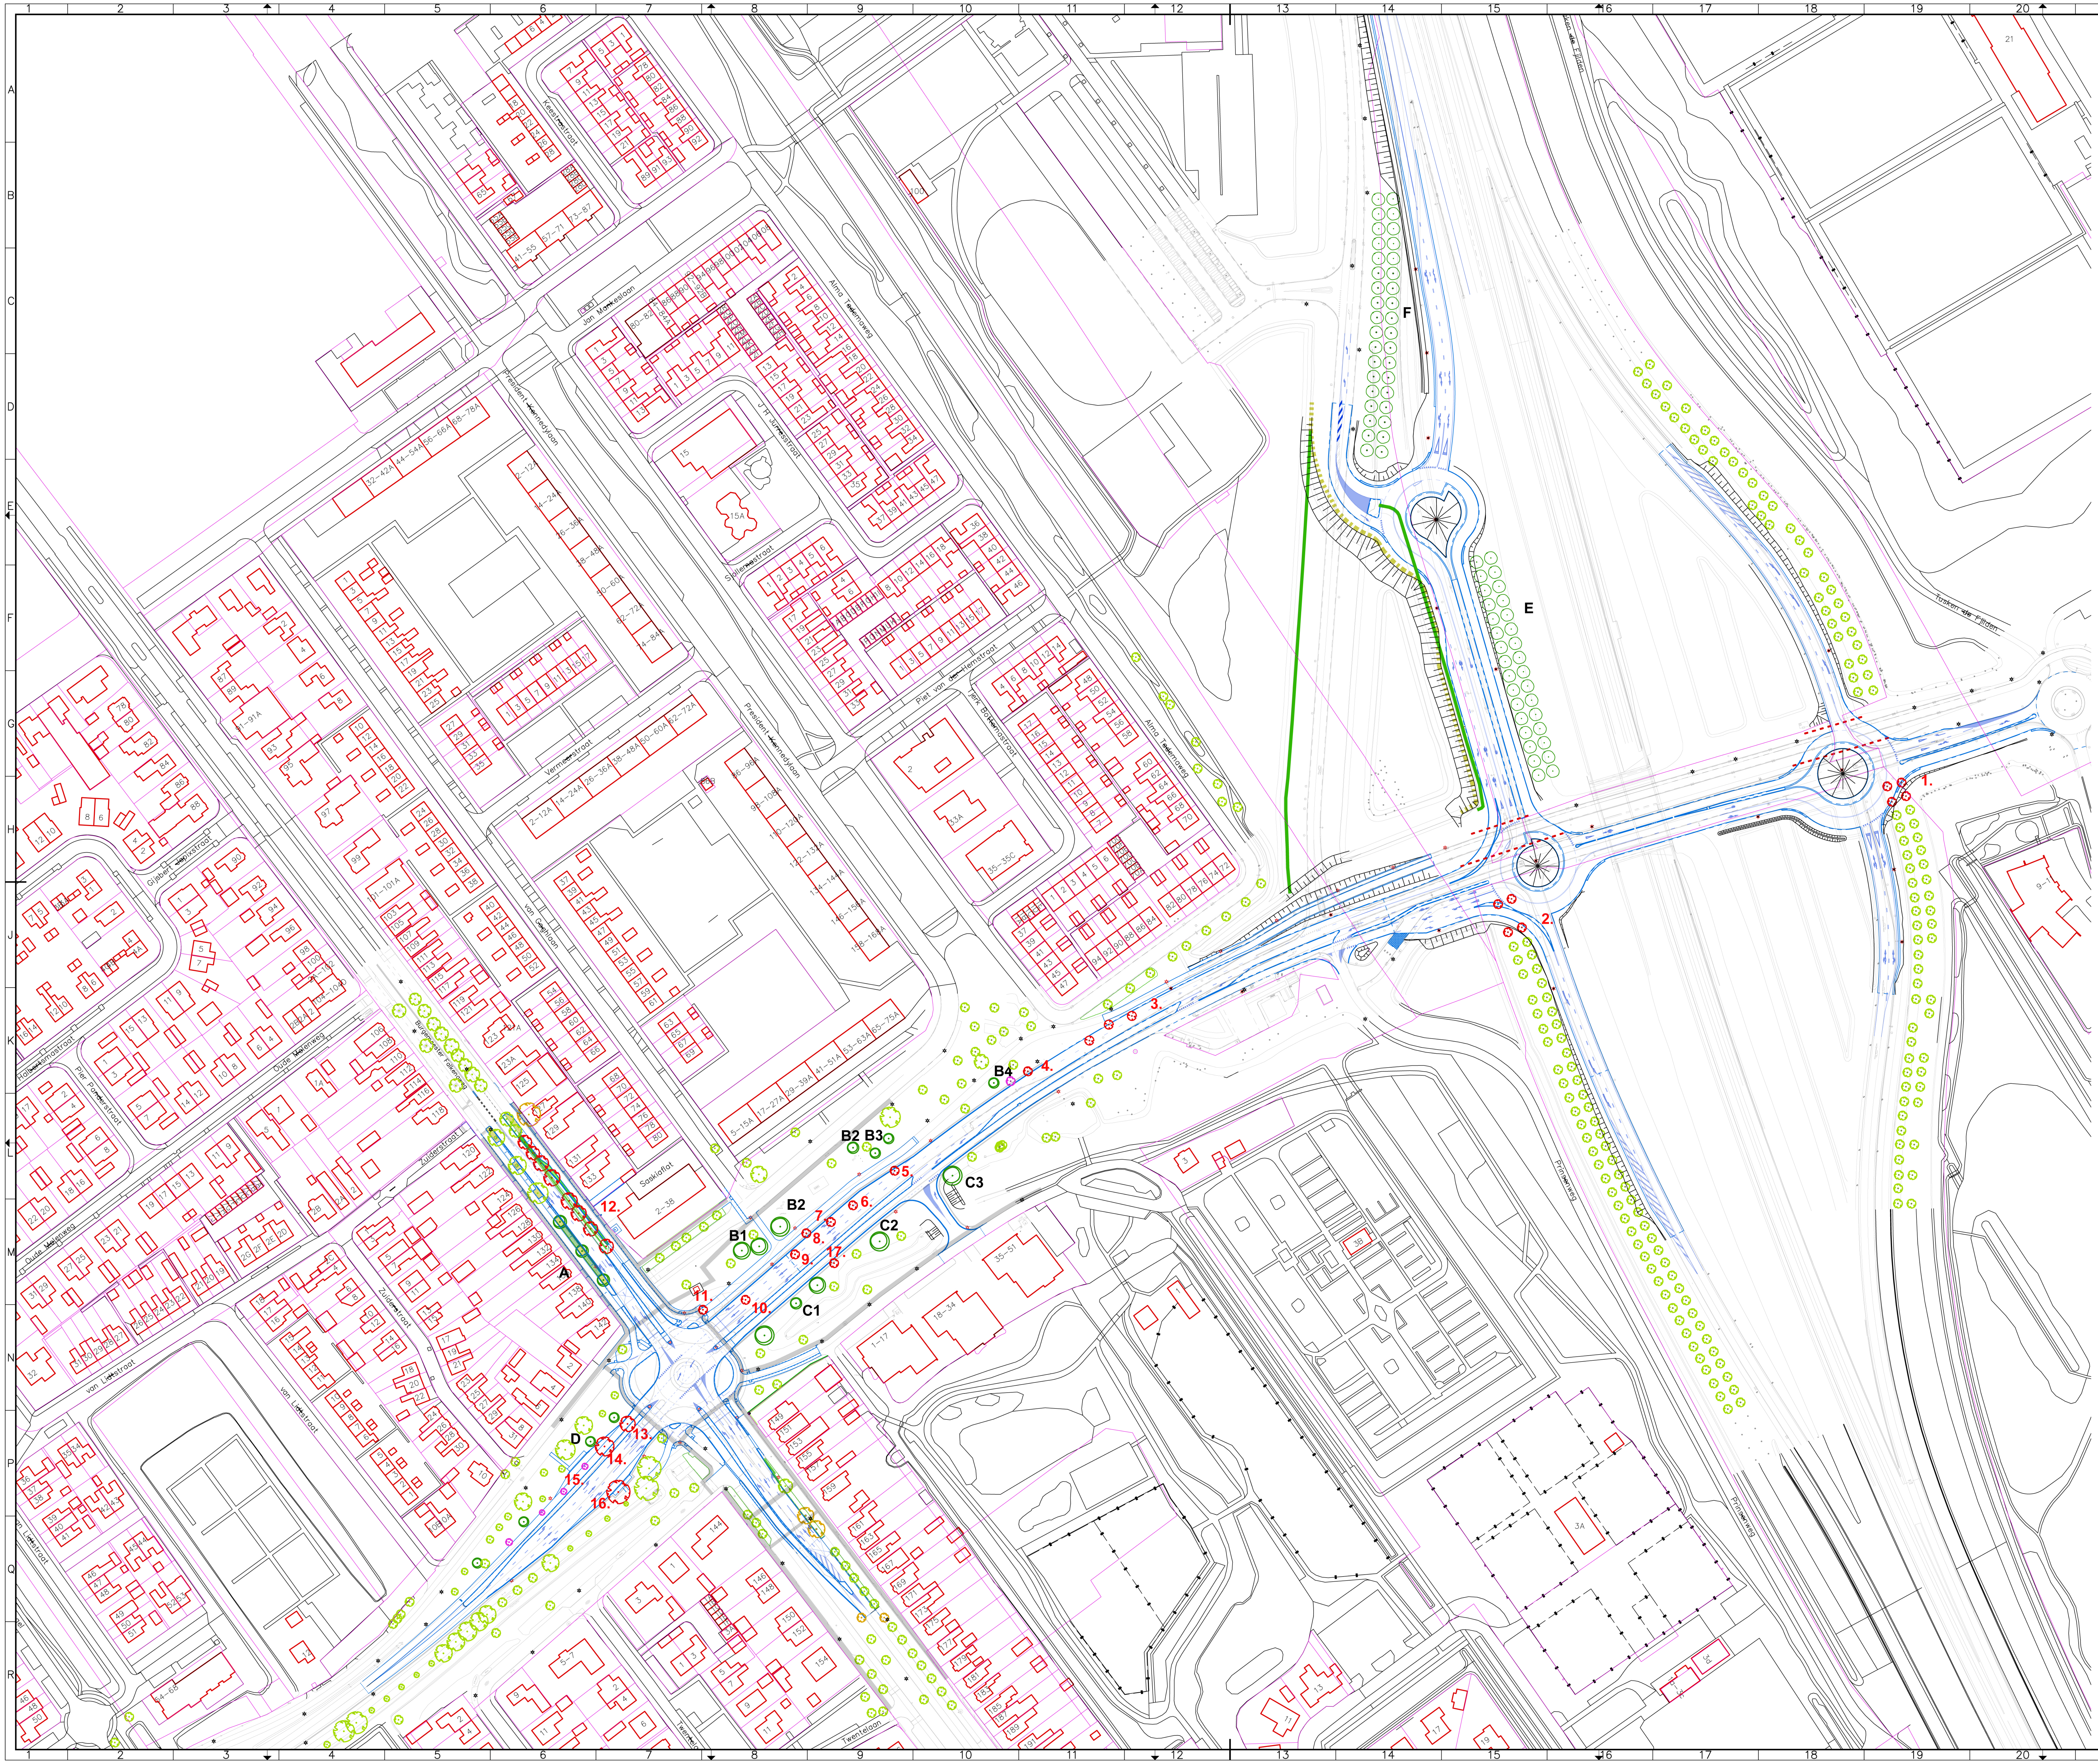

Verklaring

algemeen

ontwerplijnen DO
kant verharding DO
kadastrale grenzen
bestaande lichtmast
nieuwe lichtmast
nutsstrook

bestaand

bomen behouden
bomen behouden (beschermwaardig)
bomen verplanten
toelichting op de te verplanten bomen,
zie overzicht hieronder

bomen verwijderen
toelichting op het aantal te verwijderen bomen,
zie overzicht hieronder

verwijderen heesterstrook (2 stroken)
locaties, langs Stadionweg en langs afrit C

onderbeplanting/ heesters nabij bestaande bomen

verwijderen heesters/ onderbeplanting Rosa (2 locaties)
locaties: Burg. Falkenaweg zuid, t.h.v. nr. 153 / 155
Burg. Falkenaweg noord, strook bij de te verwijderen bomen

nieuw-bomen

C1,3 Qupa Quercus palustris, moeraseik
C2 Quph Quercus phellos, wilgbladige eik
A Quro Quercus robur, zomereik
onderbeplanting in de vakken met Quercus robur, rosa rugosa
B2 Casa Castanea sativa, tamme kastanje
B3 Prav Prunus avium, zoete kers
B1 FramAA Fraxinus americana 'Autumn Applaus', amerikaanse es
D Ul verplant herplaatsen jonge iepen
E/F TiPa Tilia 'Pallida', stroken zoals langs A32
in de dubbele rij h.o.h. 7m, in vierkantsverband

alle bomen in de maat 16-18, 3x verplant, draadkluit

ondergrondse voorziening, tbv 3st. Quercus robur,
locatie: Burgemeester Falkenaweg Noordwest
2x wortelscherm, lengte ca. 40m
tpv. langsparkeren toepassen bomengranulaat in fundering
tpv. groenvak toepassen teelaarde

nieuw-heesters

inplanten gedeelte tussen waterlijn en insteek watergang. Soorten:
bosplantsoen, mix van els/ wilg/ lijsterbes/ vuilboom en gelderse roos.
locatie: langs vijverpartij verlegde Stadionweg

toepassen onderbeplanting in vakken bij de 3 bestaande en te
handhaven bomen. soort: Rosa rugosa
tevens toepassen in de 3 nieuwe groenvakken

nieuw-hagen

Burgemeester Falkenaweg Noordoost
tussen parallelweg en rijstrook richting centrum
haag ca. 1m hoog, ca. 0,6m breed
soort: haagbeuk (Carpinus betulus)

nieuw-overig

toepassen Greenwall langs nr. 149 (burg. Falkenaweg)
type: Greenwall Cassette, breedte 120mm, hoogte 2m
2 elementen boven elkaar geplaatst
bevestiging middels verzinkte HE profielen in de grond
daartussen bevestigen kokosschermen
aan zijde openbaar gebied inplanten hedera (klimop)

overzicht

nr.	te verwijderen	aantal	toevoeging
1	lindes	4	
2	lindes	4	
3	eik (cultivar)	3	
4	kurkhazelaar (corylus colurna)	2	1 verplanten zie aanplantlocatie B4
5	tamme kastanje	1	
6	beuk	1	
7	tamme kastanje	1	
8	tamme kastanje	1	
9	tamme kastanje	1	
10	tamme kastanje	1	
11	beuk	1	
12	zomereik (quercus robur)	8	
13	iep	1	
14	iep	1	
15	iep	4	jonge iepen, worden verplant zie aanplantlocatie D
16	iep	1	
17	moeraseik (Quercus palustris)	1	
		31	

nr.	aanplantlocatie	aantal	soort
A	Burg Falkenaweg	3	Quercus robur
B1	rondom bergbezinkbassin	2	Fraxinus americana 'Autumn Applaus',
B2	romdom bergbezinkbassin	2	Castanea sativa
B3	rondom bergbezinkbassin	2	Prunus avium
B4	rondom bergbezinkbassin	1	Corylus colurna (verplant, zie nr. 4)
C1	ON vijver Hoflaan	3	Quercus palustris
C2	ON vijver Hoflaan	1	Quercus phellos
C3	ON vijver Hoflaan	1	Quercus palustris
D	Rottumerweg	4	Ulmus (reeds verplante iepen)
E	Oranje Nassaulaan - T rotonde	32	Tilia pallida
F	Stadionweg	36	Tilia pallida
		86	

Opdrachtgever: Gemeente Heerenveen
Heerenveen Beter Bereikbaar

Project: Aansluiting 11 - Oranje Nassaulaan
Inclusief kruising Burgemeester Falkenaweg

Omschrijving: Geometrisch ontwerp Burg. Falkenaweg
Groenontwerp
Blad 1 van 1

bam
infra

GEMEENTE HEERENVEEN
Bezoekadres : Crackstraat 2, 8441 ES Heerenveen
Postadres : Postbus 15000, 8440 GA Heerenveen
Telefoon 0513-617617
Telefax 0513-617857

Schaal: 1:1000	Opgesteld: G. Van de Boer	Paraaf:	Datum:
	Gecontroleerd: R. Ruiter	Paraaf:	Datum:
Formaat: A0	Vrijgegeven: S. Te Velde	Paraaf:	Datum:
Tekeningnummer: HBB11-TEK-WE-UO-SI-4057			
Status: Concept	Versie: B	Datum: 28-11-2022	

c:\users\geert van de boer\accdocs\bam infra nederland (eu)\cep.04957 - hbb - aansluiting 11\01. wip (2021)\wegen\uo\hbb11-tek-we-uo-si-4057.dwg